
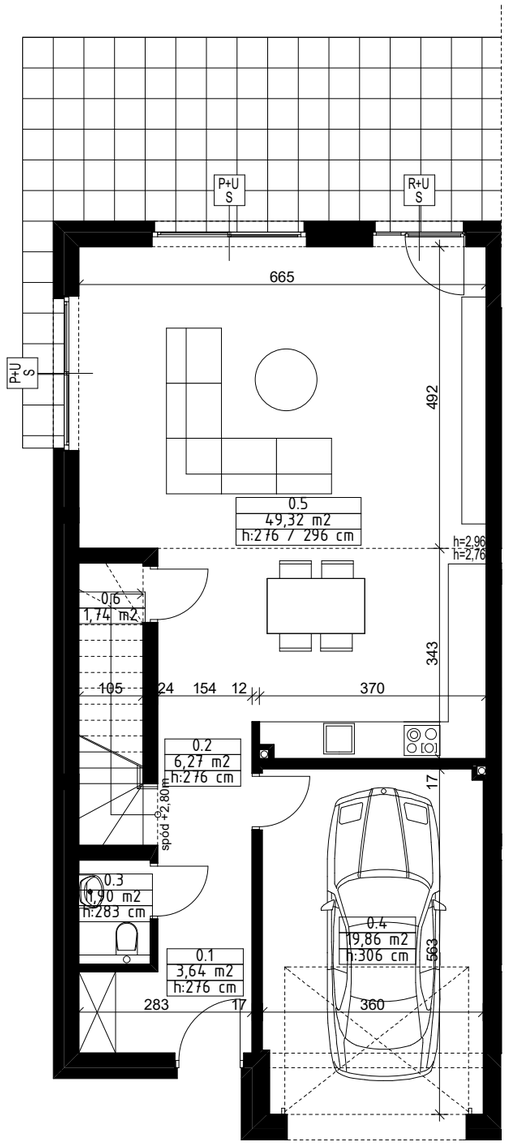


RZUT PARTERU

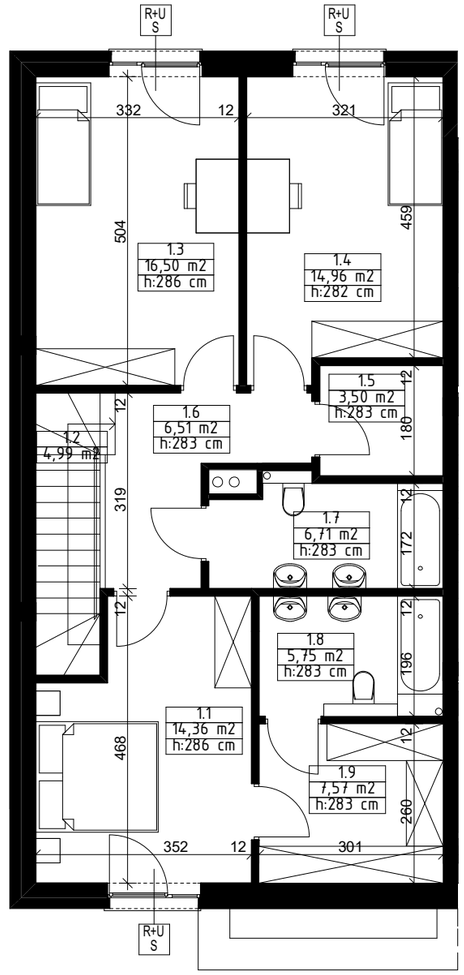

RZUT PIĘTRA

0 1 2 3 4 5 m

SKALA 1:100

INWESTOR:

ENKLAWA
WILANÓW

BIURO SPRZEDAŻY:

EN CASA
NEW DEVELOPMENT

ZESPÓŁ BUDYNKÓW MIESZKALNYCH JEDNORODZINNYCH, WOLNOSTOJĄCYCH I W ZABUDOWIE BLIŹNIACZEJ ZLOKALIZOWANY PRZY ULICY MANGO W WARSZAWIE

WIZUALIZACJA:




BUD. MIESZKALNY DWULOKALOWY W ZAB. BLIŹNIACZEJ S 1-L

ZESTAWIENIE POWIERZCHNI LOKALU MIESZKALNEGO:

PARTER	m²	PIĘTRO	m²
0.1 PRZEDSIONEK	3,64	1.1 SYPIALNIA	14,36
0.2 KOMUNIKACJA	6,27	1.2 SCHODY	4,99
0.3 WC	1,90	1.3 POKOJ	16,50
0.4 GARAŻ	19,86	1.4 POKOJ	14,96
0.5 SALON + JADALNIA + KUCHNIA	49,32	1.5 PRALNIA	3,50
0.6 SPIŻARNIA	1,74	1.6 KOMUNIKACJA	6,51
		1.7 ŁAZIENKA	6,71
		1.8 ŁAZIENKA	5,75
		1.9 GARDEROBA	7,57
RAZEM:	82,73	RAZEM:	75,86

Suma powierzchni: 163,58m²
Suma powierzchni użytkowej (bez schodów): 158,59m²

LOKALIZACJA:

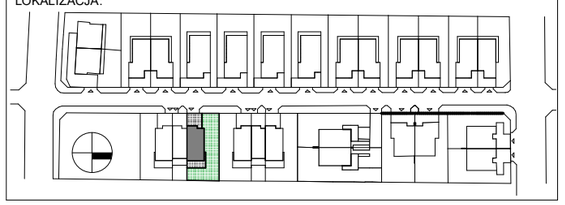

UWAGI:

POWIERZCHNIE POMIESZCZEŃ PODANO W ŚWIETLE WYKOŃCZONYCH TYNKIEM ŚCIAN, WYMIARY POMIESZCZEŃ SĄ ORIENTACYJNE, WYPOSAŻENIE TYLKO W CELACH PREZENTACJI, NIE STANOWI ZOBOWIĄZANIA UMOWNEGO, WYJŚCIE NA TARASY - MOŻLIWA RÓŻNICA POZIOMÓW, KARTA SPRZEDAŻOWA LOKALU POKAZUJE PRZYKŁADOWĄ ARANŻACJĘ, POWIERZCHNIE LICZONE WG NORMY PN-ISO 9836; 2022-07 I ROZPORZĄDZENIA MINISTRA ROZWOJU Z DN. 11 WRZEŚNIA 2020R. W SPRAWIE SZCZEGÓŁOWEGO ZAKRESU I FORMY PROJEKTU BUDOWLANEGO. WYMIARY POMIESZCZEŃ, UKŁAD ŚCIAN, LOKALIZACJE PRZYBORÓW SANITARNYCH I INNE MAJĄ CHARAKTER POGLĄDOWY.

LEGENDA:

P - OKNO PRZESUWNE
R - OKNO Z KWATERĄ ROZWIERNĄ
U - OKNO Z KWATERĄ UCHULNĄ
S - OKNO Z KWATERĄ STAŁĄ

JEDNOSTKA PROJEKTOWA:

ZOKO architekci
MARCIN KOZIEROWSKI ARCHITEKCI
ul. Kościelna 33A/261, 60-537 Poznań
biuro@zokoarchitekci.pl