
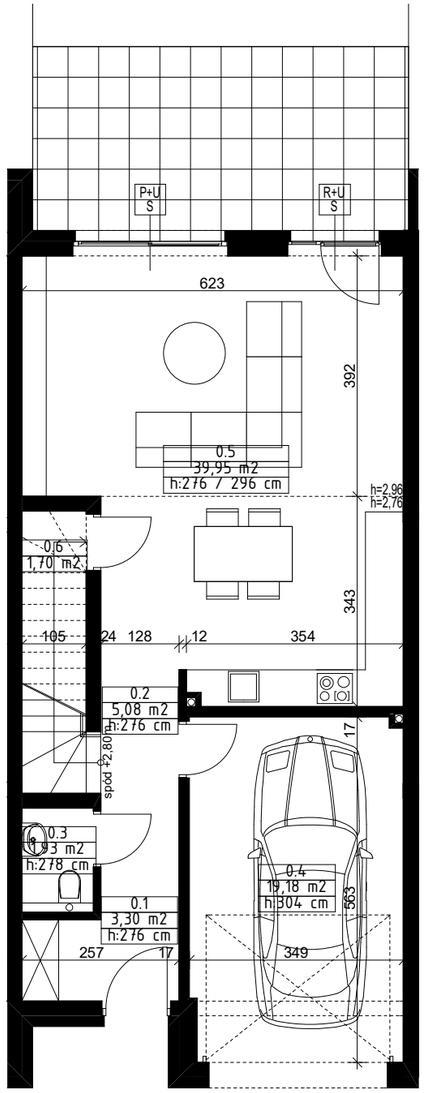


RZUT PARTERU

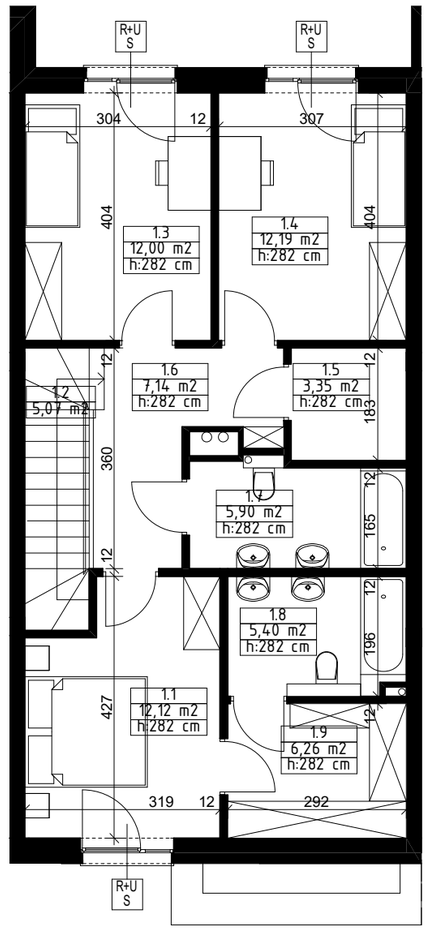

RZUT PIĘTRA

0 1 2 3 4 5 m

SKALA 1:100

INWESTOR:

ENKLAWA
WILANÓW

BIURO SPRZEDAŻY:

EN CASA
NEW DEVELOPMENT

ZESPÓŁ BUDYNKÓW MIESZKALNYCH JEDNORODZINNYCH, WOLNOSTOJĄCYCH I W ZABUDOWIE BLIŹNIACZEJ ZLOKALIZOWANY PRZY ULICY MANGO W WARSZAWIE

WIZUALIZACJA:




BUD. MIESZKALNY DWULOKALOWY W ZAB. BLIŹNIACZEJ S 1-S

ZESTAWIENIE POWIERZCHNI LOKALU MIESZKALNEGO:

PARTER	m²	PIĘTRO	m²
0.1 PRZEDSIONEK	3,30	1.1 SYPIALNIA	12,12
0.2 KOMUNIKACJA	5,08	1.2 SCHODY	5,07
0.3 WC	1,93	1.3 POKOJ	12,00
0.4 GARAŻ	19,18	1.4 POKOJ	12,19
0.5 SALON Z JADALNIĄ I KUCHNIA	39,95	1.5 PRALNIA	3,35
0.6 SPIŻARNIA	1,70	1.6 KOMUNIKACJA	7,14
		1.7 ŁAZIENKA	5,90
		1.8 ŁAZIENKA	5,40
		1.9 GARDEROBA	6,26
RAZEM:	71,14	RAZEM:	69,43

Suma powierzchni: 140,57m²
Suma powierzchni użytkowej (bez schodów): 135,50m²

LOKALIZACJA:

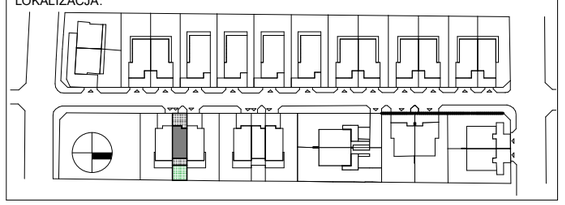

UWAGI:

POWIERZCHNIE POMIESZCZEŃ PODANO W ŚWIETLE WYKOŃCZONYCH TYNKIEM ŚCIAN, WYMIARY POMIESZCZEŃ SĄ ORIENTACYJNE, WYPOSAŻENIE TYLKO W CELACH PREZENTACJI, NIE STANOWI ZOBOWIĄZANIA UMOWNEGO, WYJŚCIE NA TARASY - MOŻLIWA RÓŻNICA POZIOMÓW, KARTA SPRZEDAŻOWA LOKALU POKAZUJE PRZYKŁADOWĄ ARANŻACJĘ, POWIERZCHNIE LICZONE WG NORMY PN-ISO 9836; 2022-07 I ROZPORZĄDZENIA MINISTRA ROZWOJU Z DN. 11 WRZEŚNIA 2020R. W SPRAWIE SZCZEGÓŁOWEGO ZAKRESU I FORMY PROJEKTU BUDOWLANEGO. WYMIARY POMIESZCZEŃ, UKŁAD ŚCIAN, LOKALIZACJE PRZYBORÓW SANITARNYCH I INNE MAJĄ CHARAKTER POGLĄDOWY.

LEGENDA:

P - OKNO PRZESUWNE
R - OKNO Z KWATERĄ ROZWIERNĄ
U - OKNO Z KWATERĄ UCHULNĄ
S - OKNO Z KWATERĄ STAŁĄ

JEDNOSTKA PROJEKTOWA:

ZOKO architekci
MARCIN KOZIEROWSKI ARCHITEKCI
ul. Kościelna 33A/261, 60-537 Poznań
biuro@zokoarchitekci.pl