
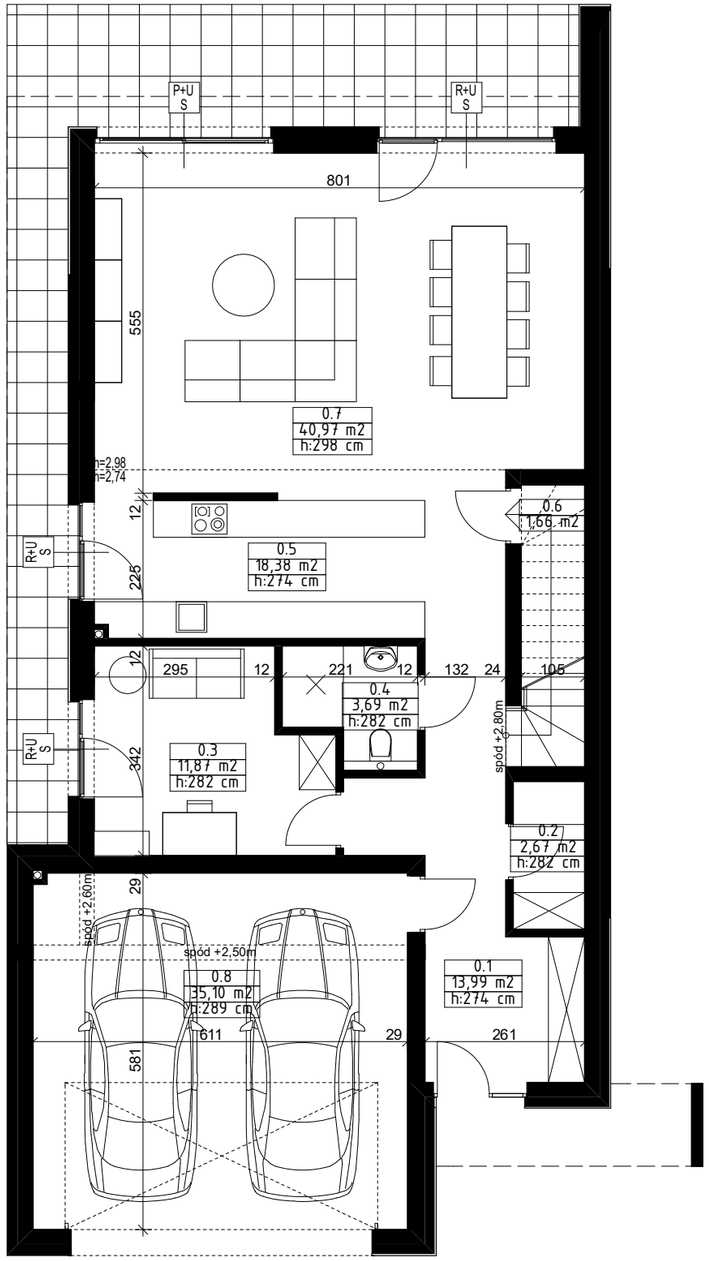


RZUT PARTERU

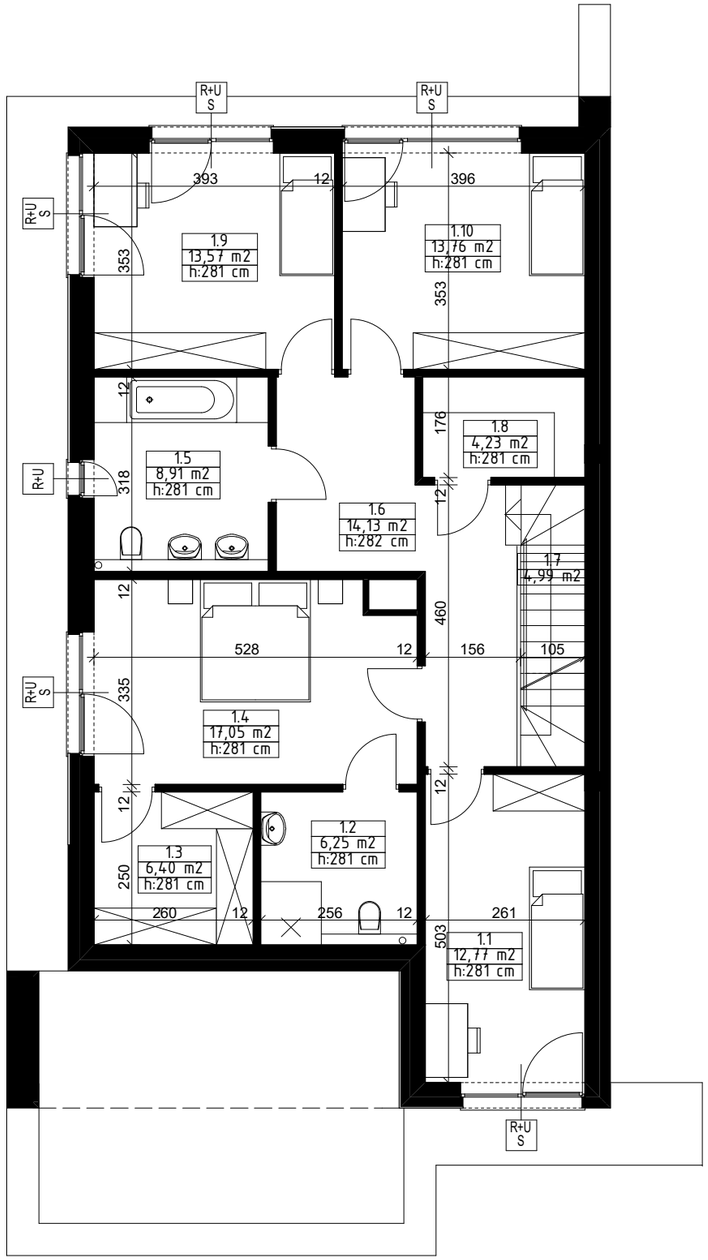

RZUT PIĘTRA

0 1 2 3 4 5 m

SKALA 1:100

INWESTOR:

ENKLAWA
WILANÓW

BIURO SPRZEDAŻY:

EN CASA
NEW DEVELOPMENT

ZESPÓŁ BUDYNKÓW MIESZKALNYCH JEDNORODZINNYCH, WOLNOSTOJĄCYCH I W ZABUDOWIE BLIŹNIACZEJ ZLOKALIZOWANY PRZY ULICY MANGO W WARSZAWIE

WIZUALIZACJA:




BUDYNEK MIESZKALNY JEDNORODZINNY W 1

ZESTAWIENIE POWIERZCHNI LOKALU MIESZKALNEGO:

PARTER	m²	PIĘTRO	m²
0.1 KOMUNIKACJA	13,99	1.1 POKÓJ	12,77
0.2 SCHOWEK	2,67	1.2 ŁAZIENKA	6,25
0.3 POKÓJ	11,87	1.3 GARDEROBA	6,40
0.4 ŁAZIENKA	3,69	1.4 SYPIALNIA	17,05
0.5 KUCHNIA	18,38	1.5 ŁAZIENKA	8,91
0.6 SPIŻARNIA	1,66	1.6 KOMUNIKACJA	14,13
0.7 SALON Z JADALNIĄ	40,97	1.7 KLATKA SCHODOWA	4,99
0.8 GARAŻ	35,10	1.8 PRALNIA	4,23
		1.9 POKÓJ	13,57
		1.10 POKÓJ	13,76
RAZEM:	128,33	RAZEM:	102,06

Suma powierzchni: 230,39m²
Suma powierzchni użytkowej (bez schodów): 225,40m²

LOKALIZACJA:

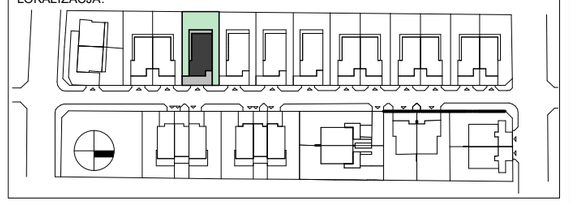

UWAGI:

POWIERZCHNIE POMIESZCZEŃ PODANO W ŚWIETLE WYKOŃCZONYCH TYNKIEM ŚCIAN, WYMIARY POMIESZCZEŃ SĄ ORIENTACYJNE, WYPOSAŻENIE TYLKO W CELACH PREZENTACJI, NIE STANOWI ZOBOWIĄZANIA UMOWNEGO, WYJŚCIE NA TARASY - MOŻLIWA RÓŻNICA POZIOMÓW, KARTA SPRZEDAŻOWA LOKALU POKAZUJE PRZYKŁADOWĄ ARANŻACJĘ, POWIERZCHNIE LICZONE WG NORMY PN-ISO 9836; 2022-07 I ROZPORZĄDZENIA MINISTRA ROZWOJU Z DN. 11 WRZEŚNIA 2020R. W SPRAWIE SZCZEGÓŁOWEGO ZAKRESU I FORMY PROJEKTU BUDOWLANEGO. WYMIARY POMIESZCZEŃ, UKŁAD ŚCIAN, LOKALIZACJE PRZYBORÓW SANITARNYCH I INNE MAJĄ CHARAKTER POGLĄDOWY.

LEGENDA:

- P - OKNO PRZESUWNE
- R - OKNO Z KWATERĄ ROZWIERNĄ
- U - OKNO Z KWATERĄ UCHULNĄ
- S - OKNO Z KWATERĄ STAŁĄ

JEDNOSTKA PROJEKTOWA:

ZOKO architekci
MARCIN KOZIEROWSKI ARCHITEKCI
ul. Kościelna 33A/261, 60-537 Poznań
biuro@zokoarchitekci.pl